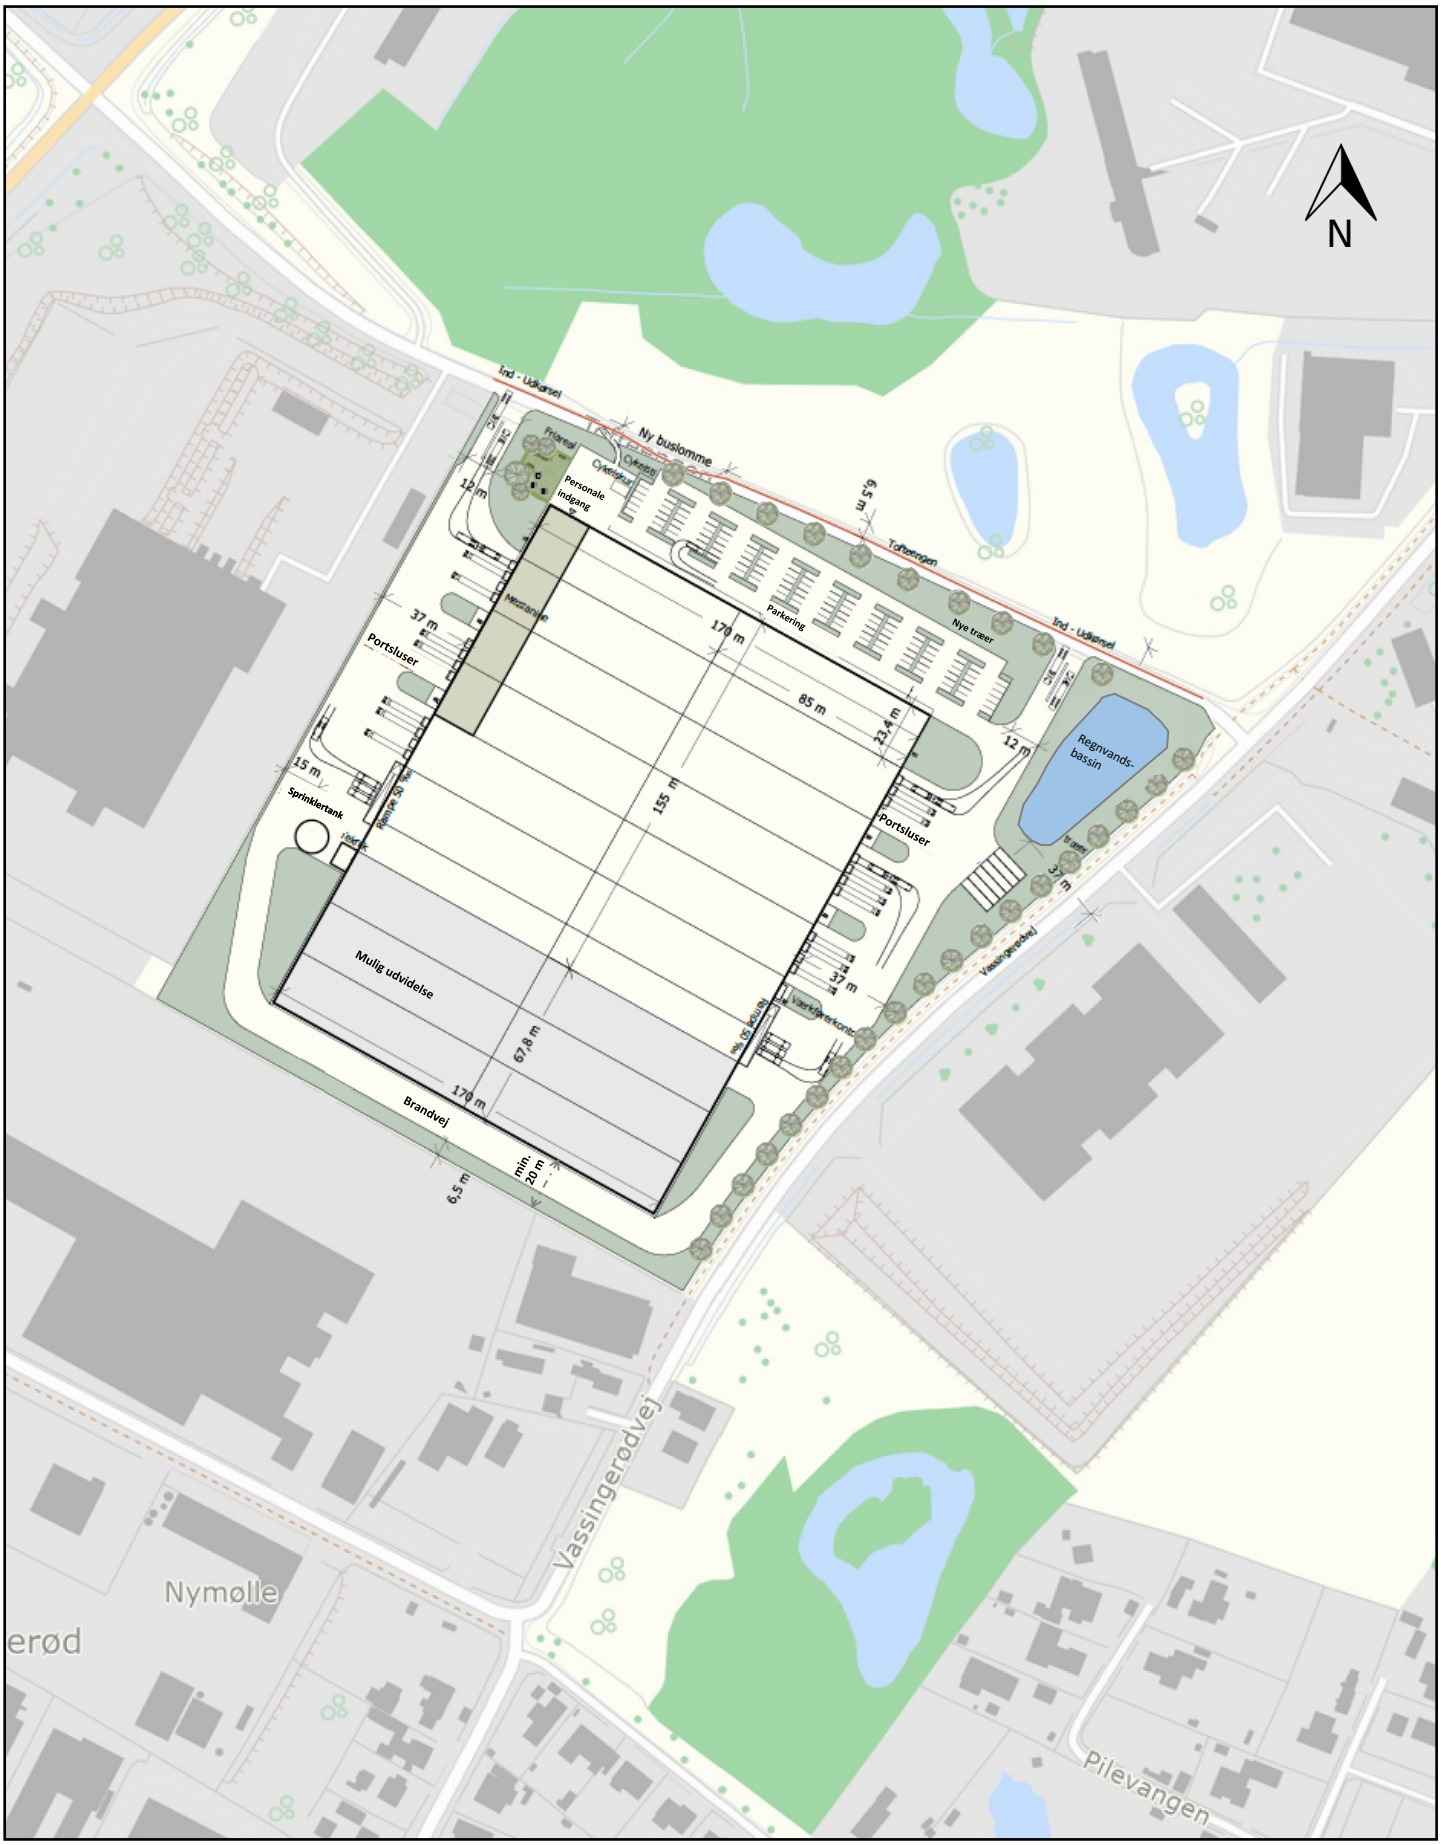

Allerød Kommune	**Kortbilag 3 – Illustrationsplan**		
	Lokalplan nr. 3-397	Mål: 1:3000	
	Allerød Kommune, Plan og Byg	Dato:	